

Karta Domu – Bungalov D03

Dobroslavice – Za Kapličkou



Dobroslavice – Za Kapličkou

Základní informace

Označení domu: Bungalov D003


Dispozice: 5+kk

Užitná plocha domu: 98,01 m²

Zastavěná plocha domu: 119,90 m²

Výměra pozemku: 612 m²


Počet parkovacích stání: 2

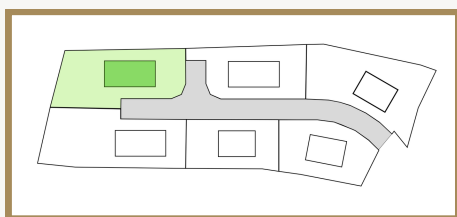

Tabulka místností

Číslo	Název místnosti	Plocha
101	Zádveří	3,81 m ²
102	Technická místnost	3,62 m ²
103	Chodba	9,40 m ²
104	Ložnice	14,60 m ²
105	Pracovna	8,43 m ²
106	Pokoj	10,01 m ²
107	Koupelna	5,79 m ²
108	Pokoj	10,15 m ²
109	Kuchyně	9,03 m ²
110	Obývací pokoj	20,87 m ²
111	WC	2,30 m ²
Celkem		98,01 m ²

Půdorys domu:

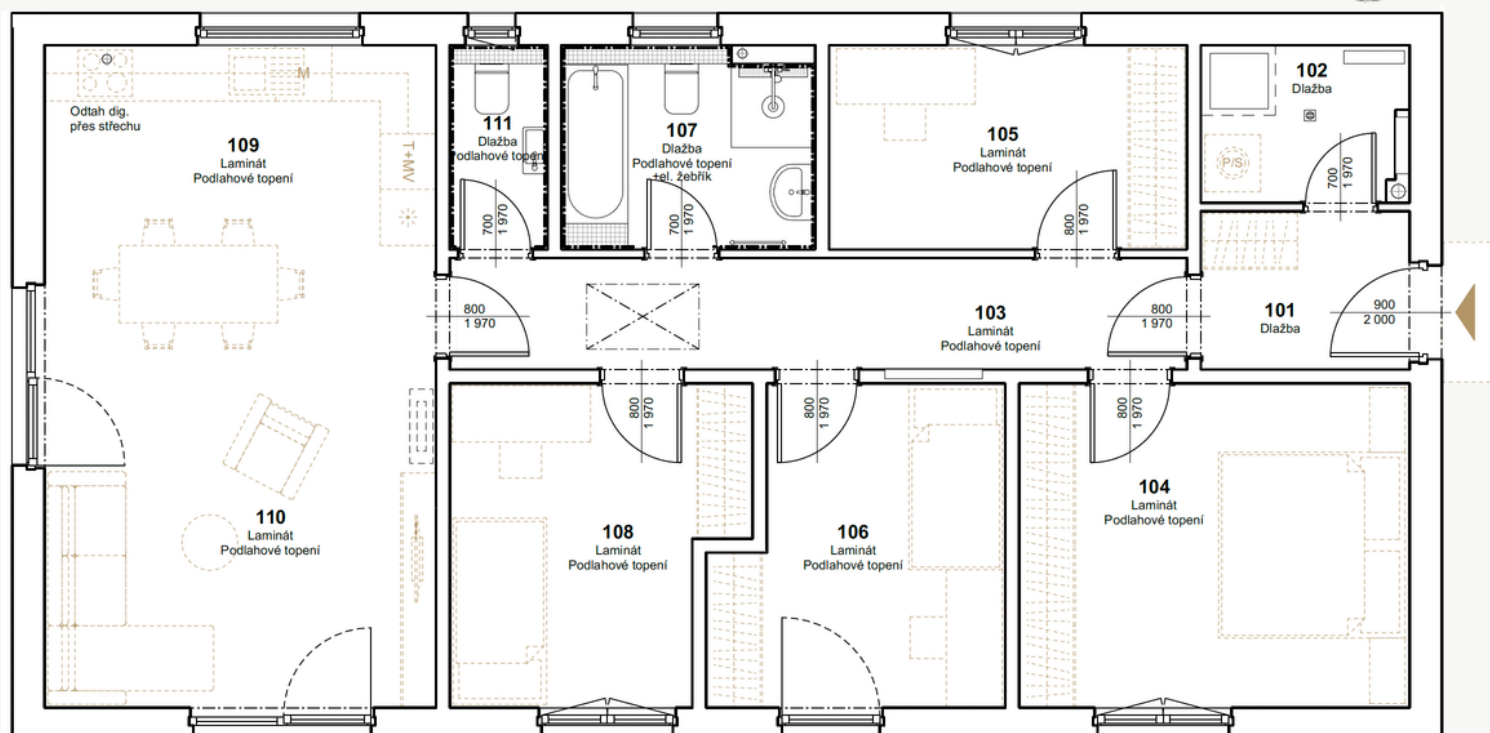


Karta Domu – Bungalov D03

Dobroslavice – Za Kapličkou



Dobroslavice – Za Kapličkou

Zakreslení pozemku a domu v rámci projektu:

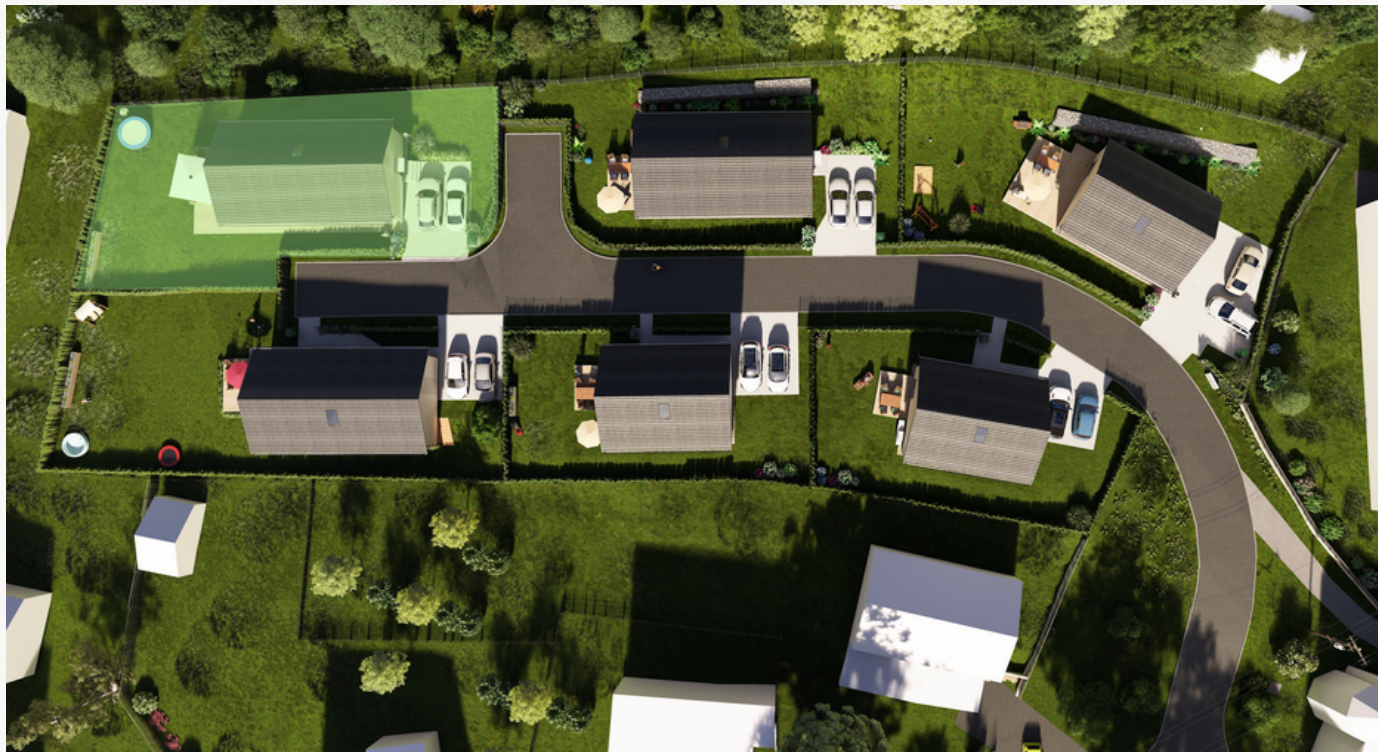

Půdorys dle výkresu:

