

Karta Domu – Bungalov D04

Dobroslavice – Za Kapličkou



Dobroslavice – Za Kapličkou

Základní informace

Označení domu: Bungalov D004


Dispozice: 5+kk

Užitná plocha domu: 98,01 m²

Zastavěná plocha domu: 119,90 m²

Výměra pozemku: 694 m²


Počet parkovacích stání: 2

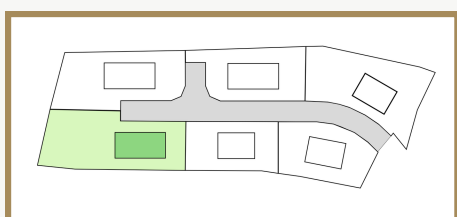

Tabulka místností

Číslo	Název místnosti	Plocha
101	Zádveří	3,84 m ²
102	Chodba	9,36 m ²
103	Obývací pokoj + kk	29,90 m ²
104	Pokoj	10,15 m ²
105	Pokoj	10,01 m ²
106	Technická místnost	3,22 m ²
107	WC	2,30 m ²
108	Koupelna	5,79 m ²
109	Pracovna	9,15 m ²
110	Ložnice	14,60 m ²
Celkem		98,32 m ²

Půdorys domu:

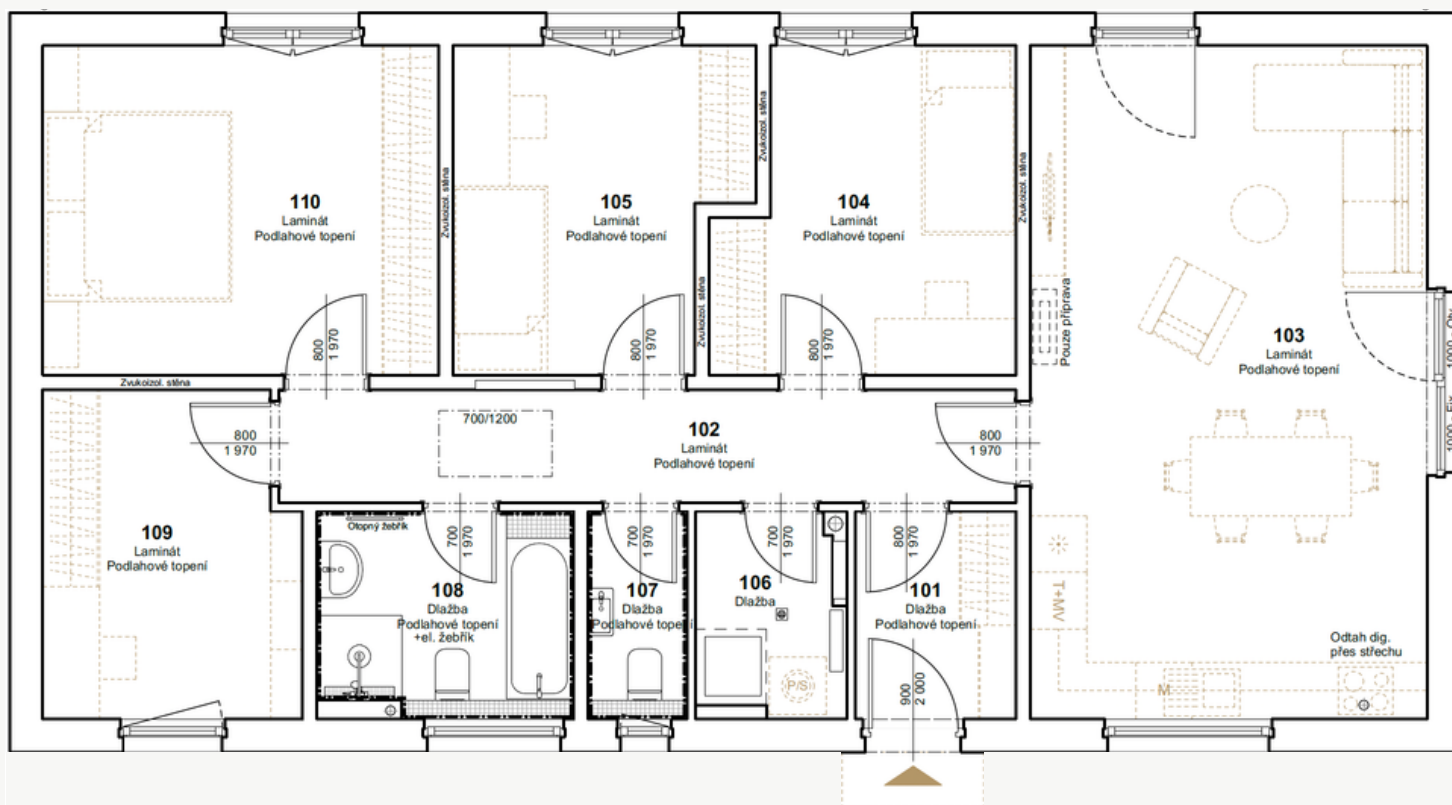


Karta Domu – Bungalov D04

Dobroslavice – Za Kapličkou



Dobroslavice – Za Kapličkou

Zakreslení pozemku a domu v rámci projektu:

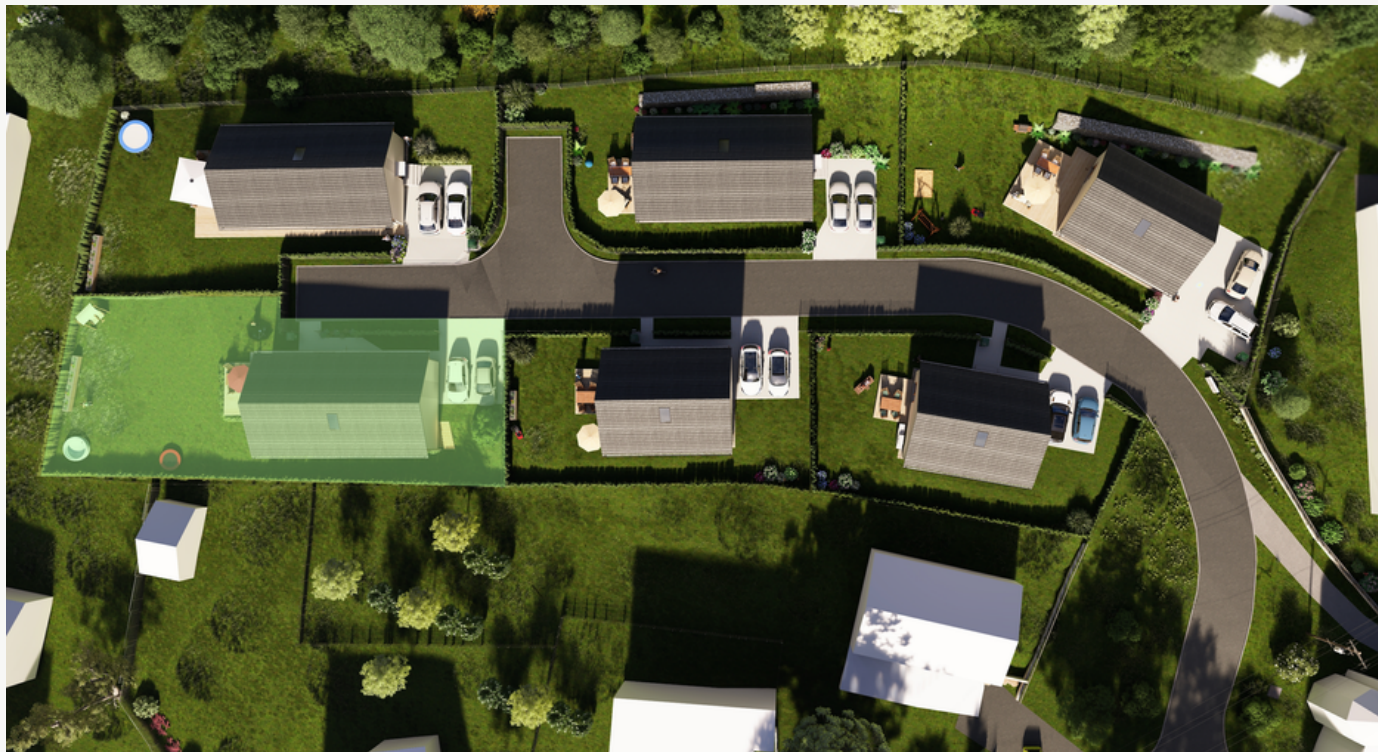

Půdorys dle výkresu:

